

SNC Les Jardins
2 boulevard de la Haye
77600 BUSSY SAINT GEORGES

Des Jardins de l'Impératrice et
82 Logements collectifs, 32 Maisons de Ville,
8 Maisons Collectives et 31 Maisons Individuelles,
Rue du Chateau / Allée de l'Impératrice Eugénie
77164 Ferrières en Brie

CADENCE Architectes Associés
3, cité Paradis
75010 PARIS



MAISON 54- LOGEMENT 54-1

TYPE MC - 3 PIECES

ETAGE



ENTREE+PI	9,02m ²
SEJOUR	23,20m ²
CUISINE	3,59m ²
DEGAGEMENT	1,52m ²
CHAMBRE 1+PI	12,68m ²
CHAMBRE 2+PI	9,02m ²
SdB	3,39m ²
WC	1,57m ²

SURFACE HABITABLE 63,99m²

BALCON 7,13m²

LOGGIA 2,42m²

SURFACE TOTALE 73,54m²

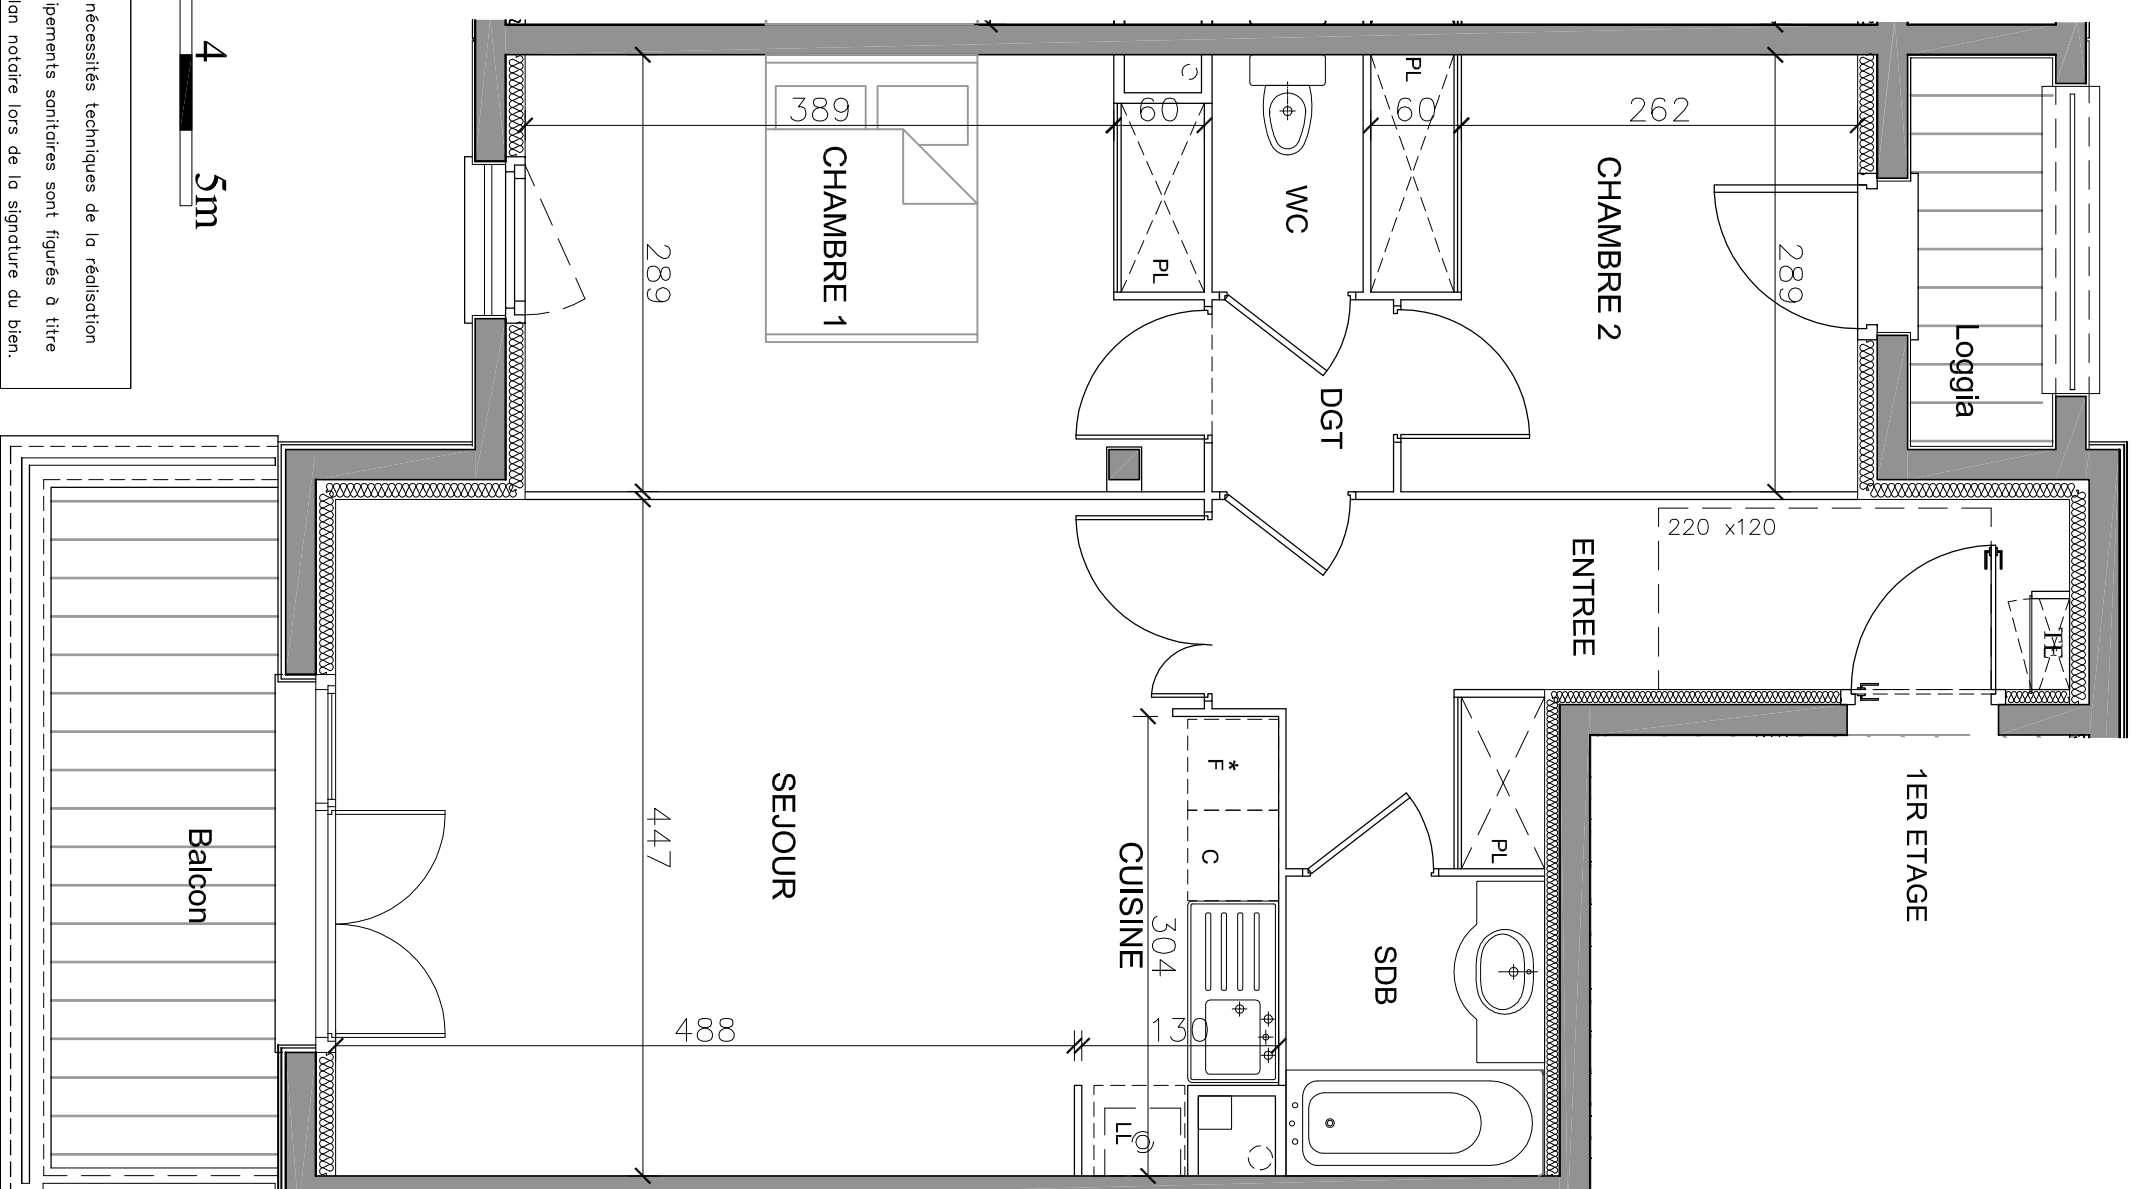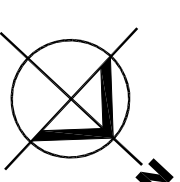

NOTA:
Des modifications sont susceptibles d'être apportées à ce plan en fonction des nécessités techniques de la réalisation tant en ce qui concerne les dimensions libres que l'équipement.
Les surfaces sont approximatives. Les retombées, soffites, faux-plafonds et équipements sanitaires sont figurés à titre indicatif, et peuvent subir des modifications pour des impératifs techniques.
Attention, ce document est un plan de vente, il devra être substitué par un plan notaire lors de la signature du bien.

10 JUILLET 2014